Bauleitplanung der Stadt Haiger

Untersuchung von Standortalternativen zum Bebauungsplan

„Zwischen Haiger und Allendorf“

Gemarkung Haiger

Haiger den 10.04.2025

Bebauungsplan “Zwischen Haiger und Allendorf”, Gemarkung Haiger

Standortalternativenprüfung Neubau Feuerwehr Haiger

Kriterium: Flächengröße

Mindestgröße 16.000 m² (berechnet nach DIN und Funktionalität)

Fläche > 16.000 m² Fläche < 16.000 m²

Datum: 26.06.2024 gez. Spanknebel

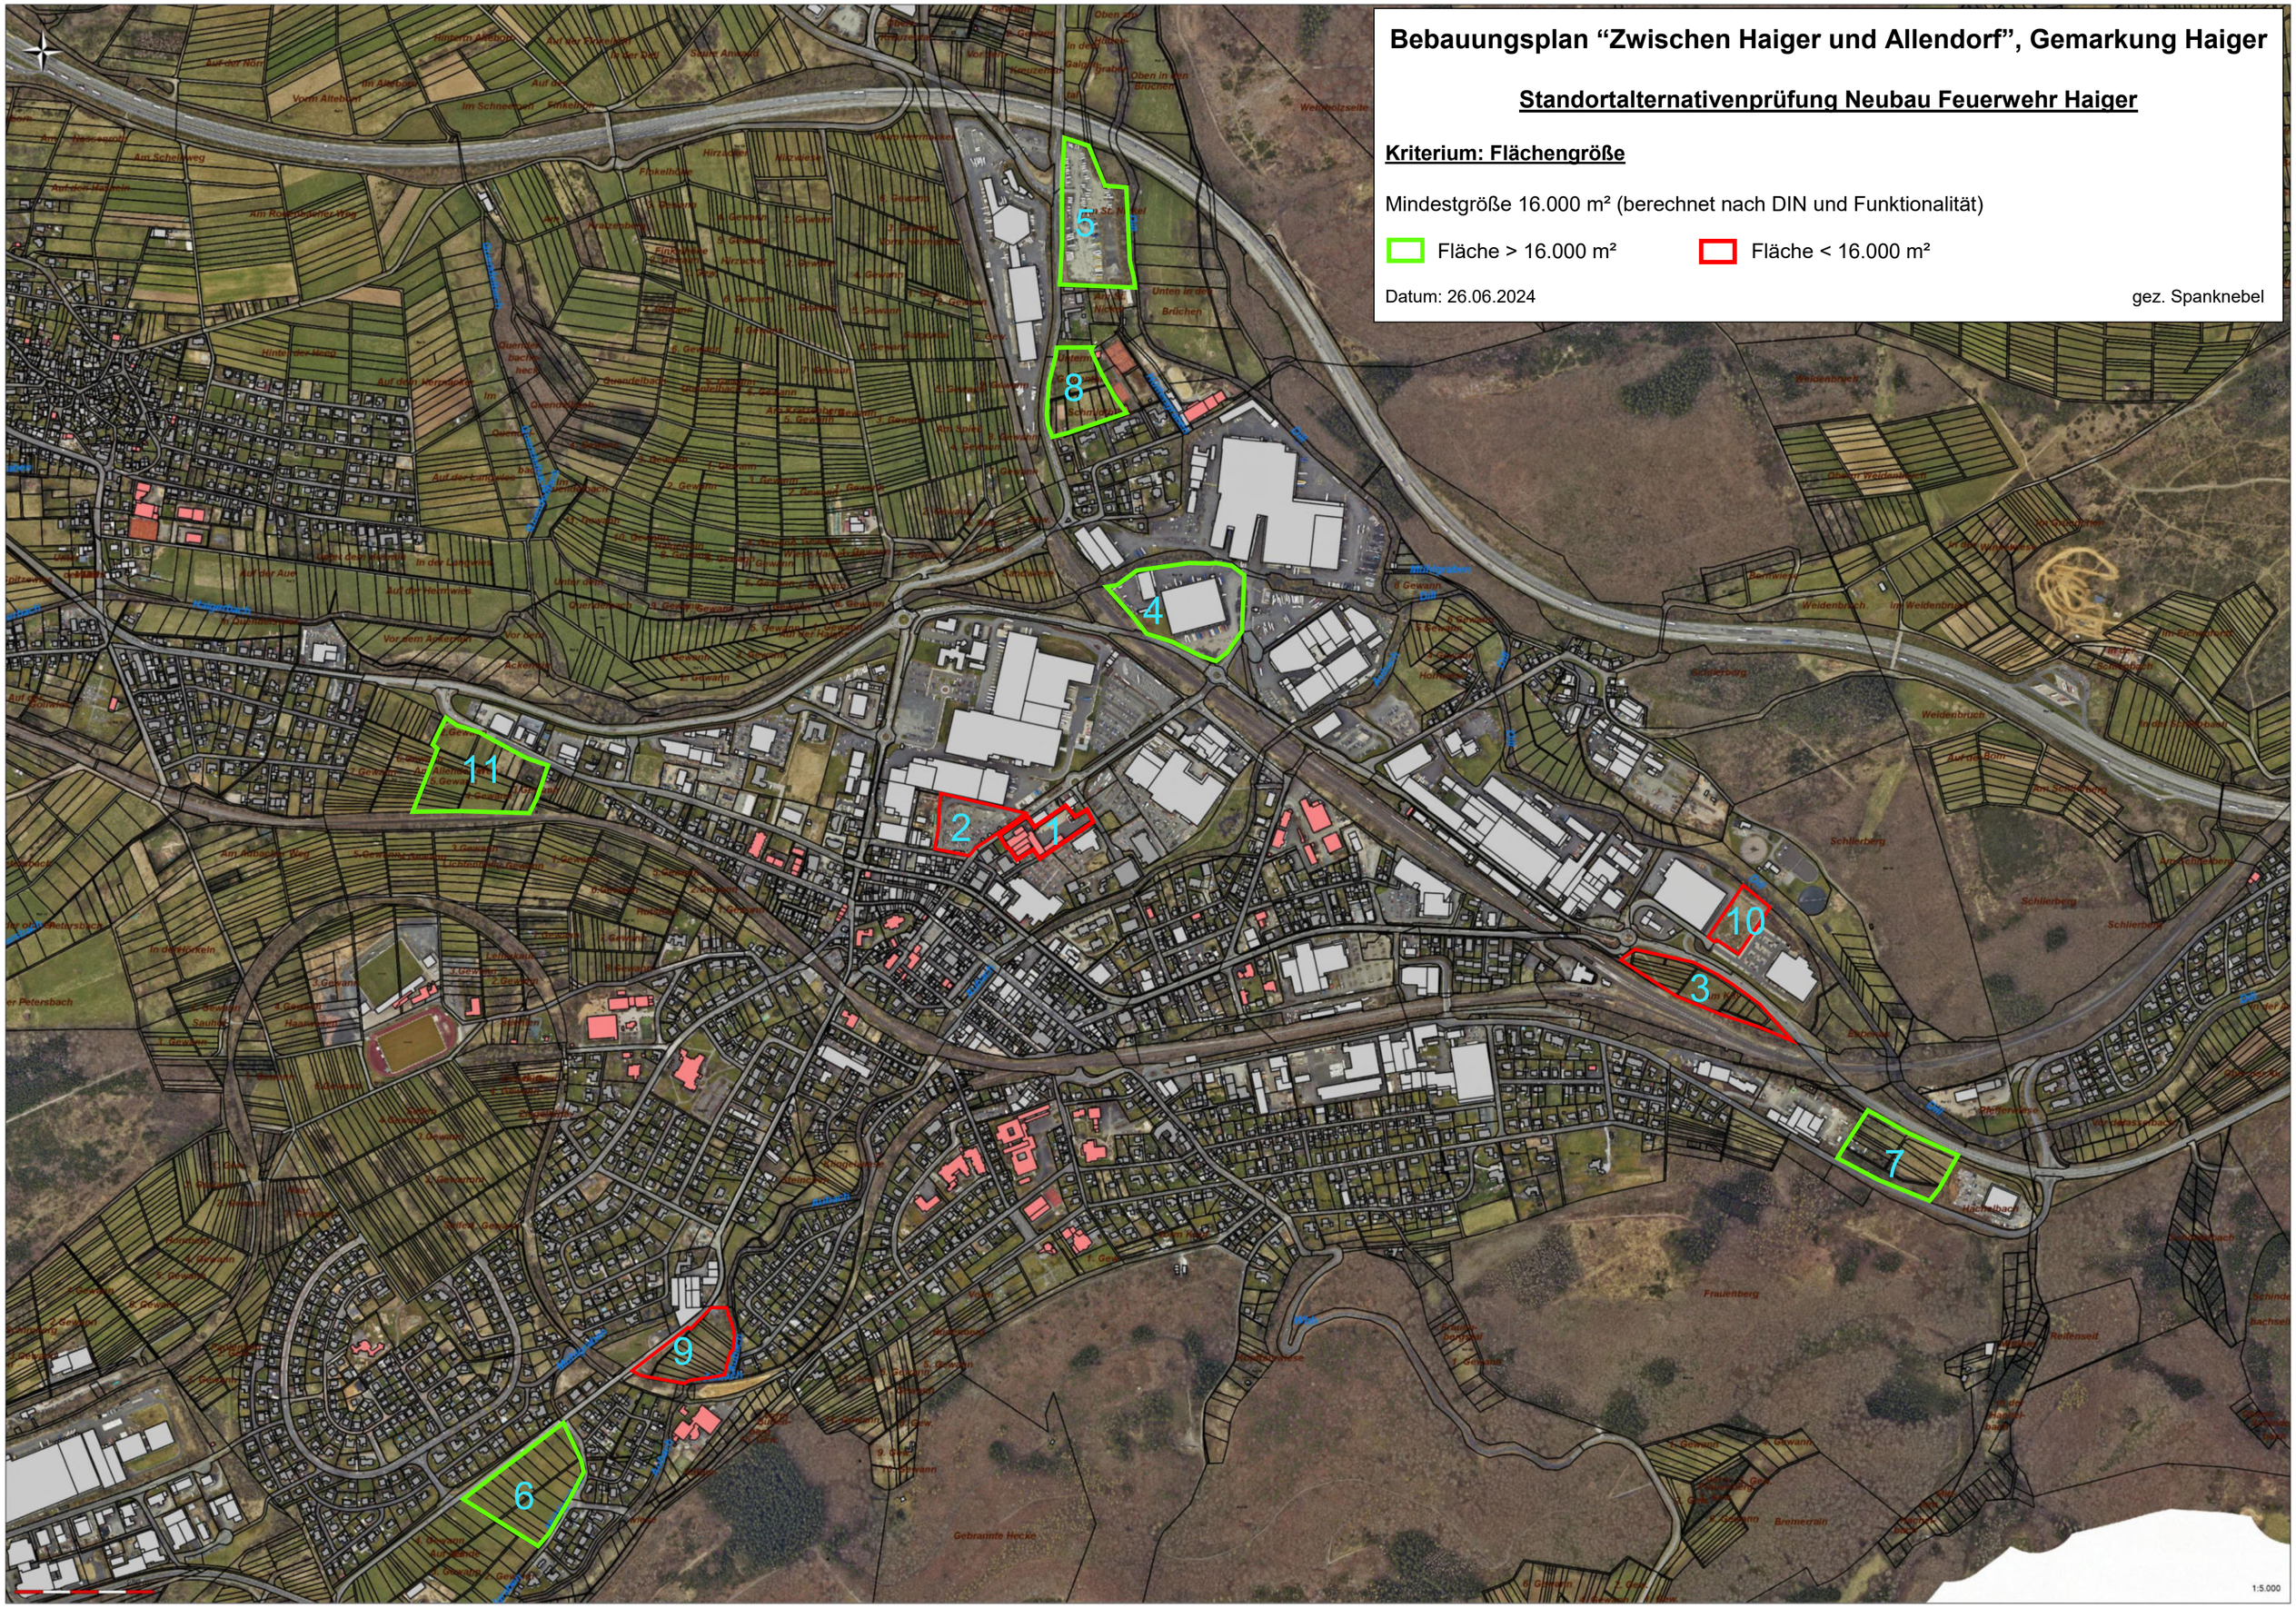

Bebauungsplan “Zwischen Haiger und Allendorf”, Gemarkung Haiger

Standortalternativenprüfung Neubau Feuerwehr Haiger

Kriterium: Hilfsfrist

Fahrzeit ≤ 5 min gesamtes Stadtgebiet Haiger (berechnet nach DIN)
(zusätzlich Berücksichtigung Industriegebiet Kalteiche und Autobahn 45)

Fahrzeit ≤ 5 min Fahrzeit > 5 min

Datum: 26.06.2024 gez. Spanknebel

1:5.000

Bebauungsplan “Zwischen Haiger und Allendorf”, Gemarkung Haiger

Standortalternativenprüfung Neubau Feuerwehr Haiger

Kriterium: Verfügbarkeit

Städtisches Eigentum, Verkaufsbereitschaft bei privatem Eigentum, Ausweisung nach FNP oder Festsetzungen B-Plan, innenstadtrelevante Nutzung

Fläche verfügbar Fläche nicht verfügbar

Datum: 26.06.2024

gez. Spanknebel

1:5.000