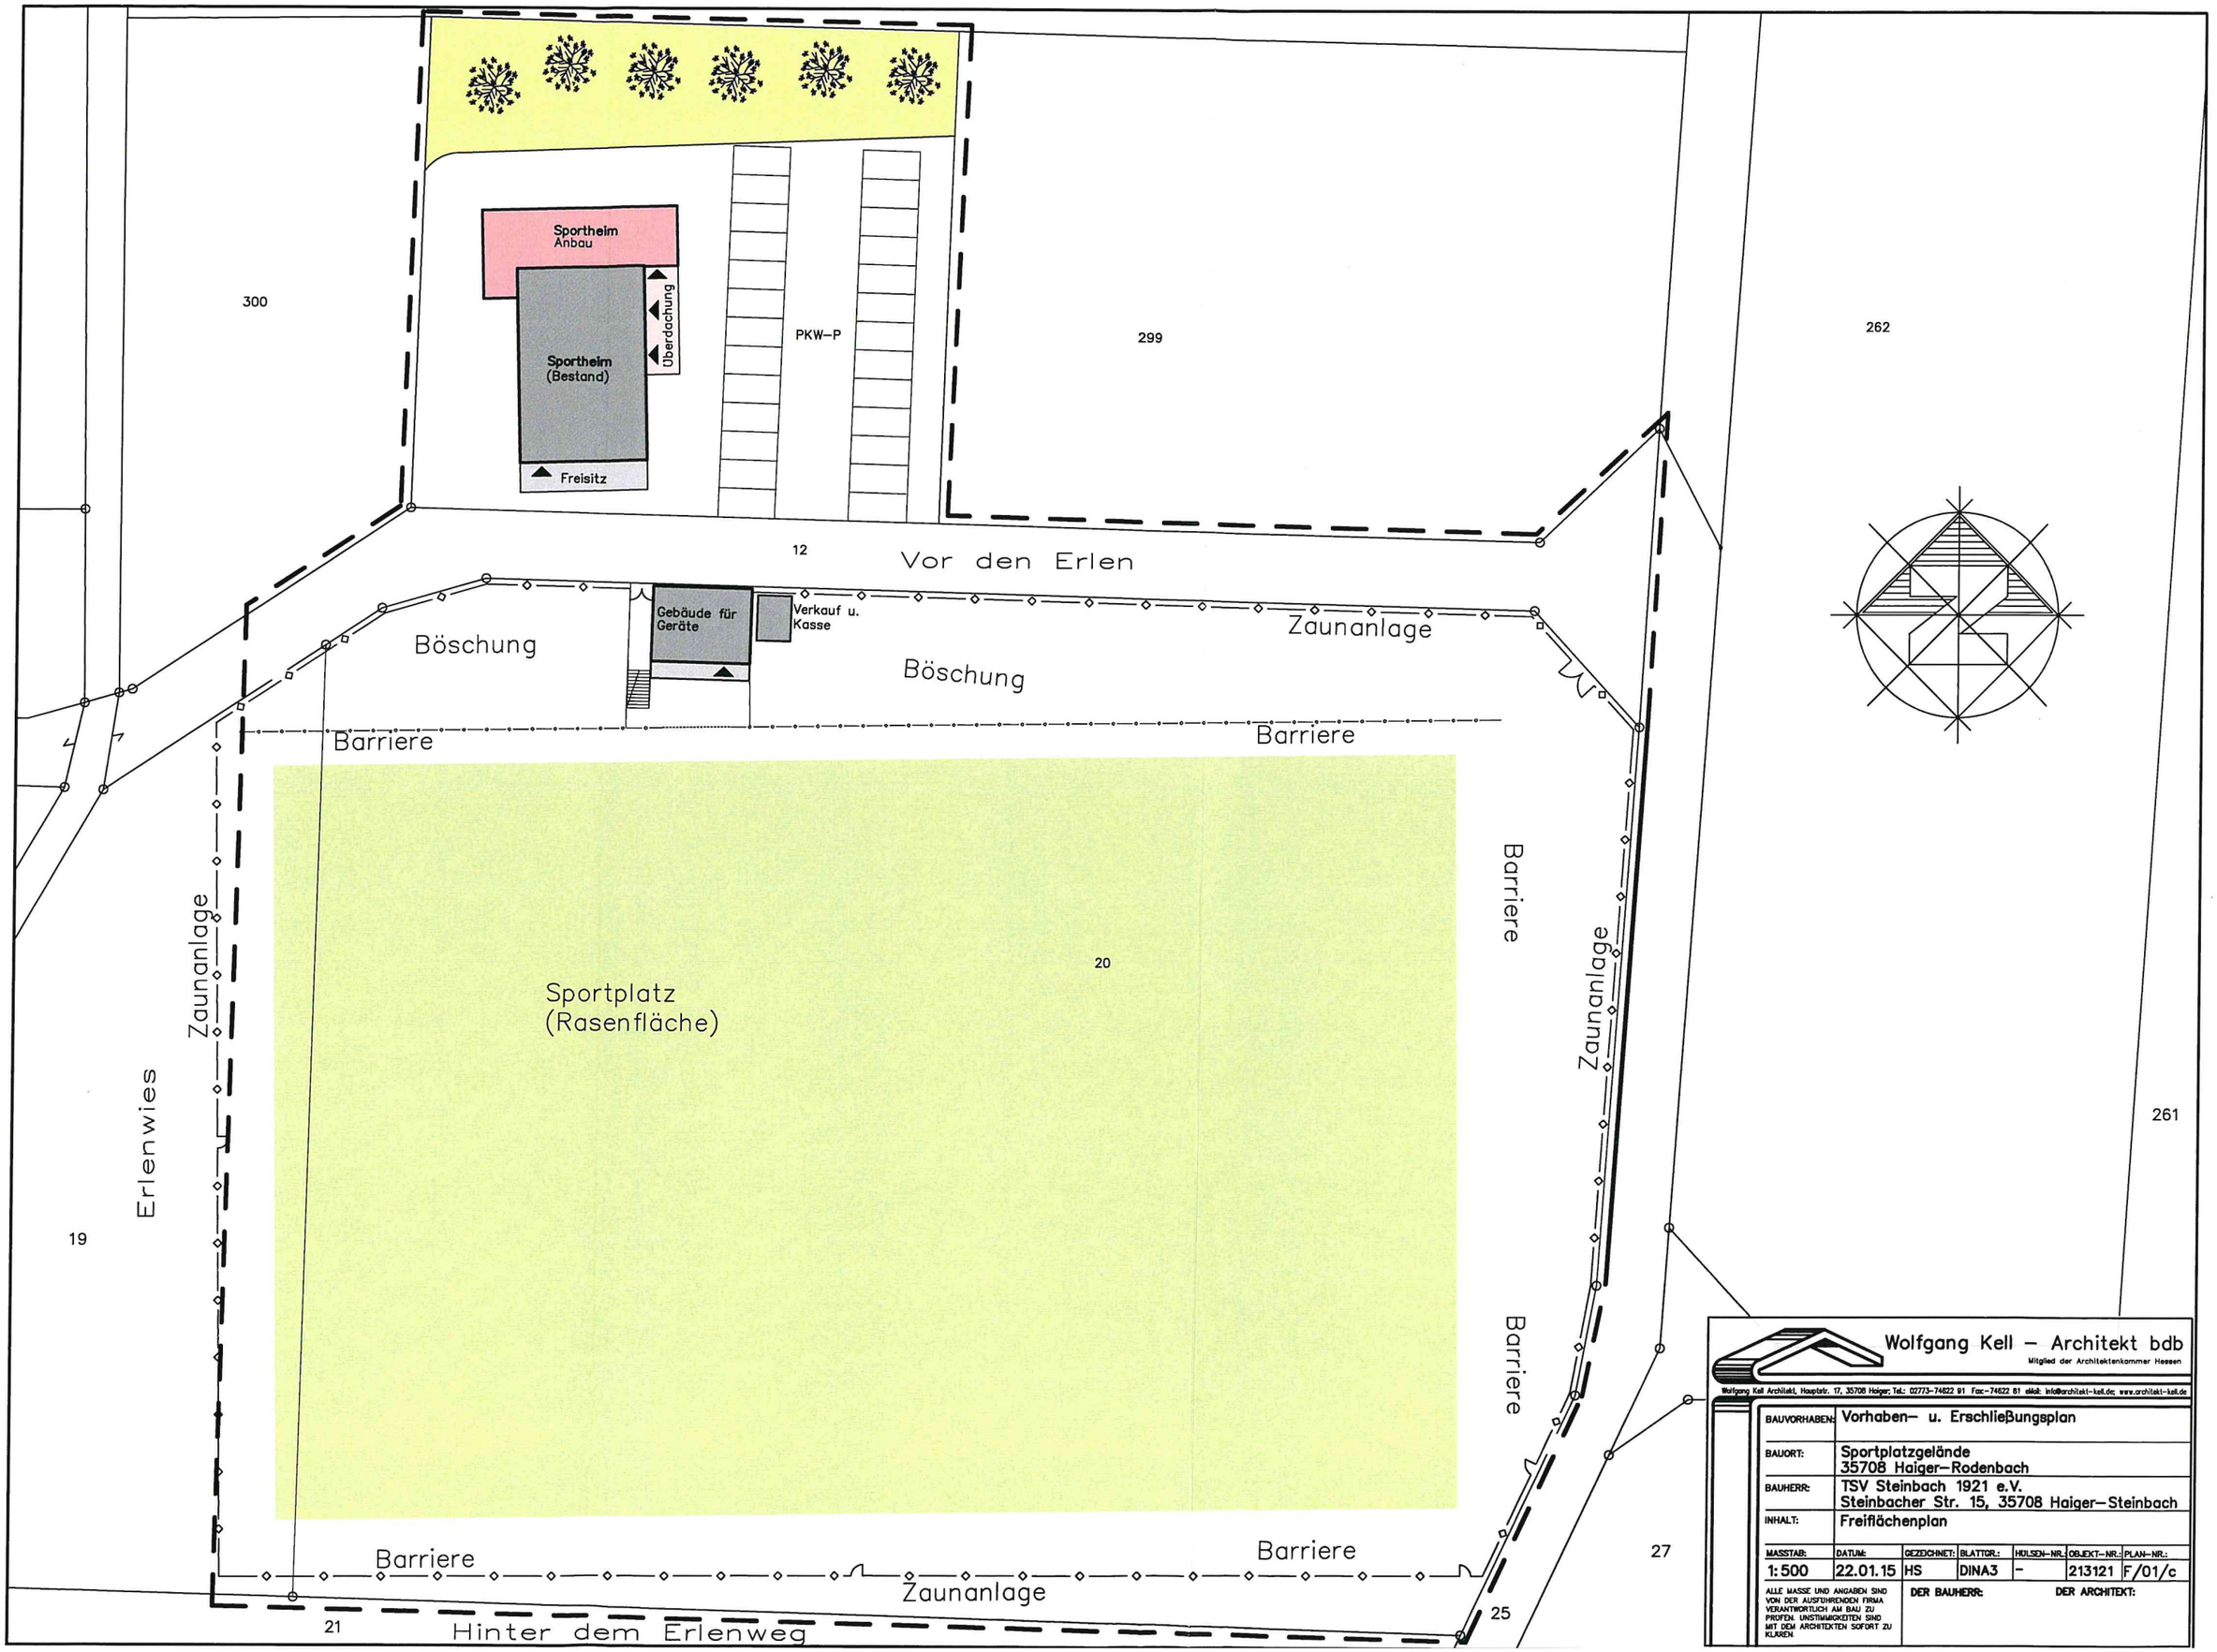
Sportheim
Anbau
Sportheim
(Bestand)
Überdachung
Freisitz
PKW–P
300
299
262
261
12
Vor den Erlen
Gebäude für
Geräte
Verkauf u.
Kasse
Böschung
Böschung
Zaunanlage
Barriere
Barriere
Barriere
Barriere
Barriere
Barriere
Sportplatz
(Rasenfläche)
20
Zaunanlage
Zaunanlage
Zaunanlage
Erlenwies
19
21
25
27
Hinter dem Erlenweg
Wolfgang Kell – Architekt bdb
Mitglied der Architektenkammer Hessen
Wolfgang Kell Architekt, Hauptstr. 17, 35708 Haiger; Tel.: 02773–74622 91 Fax:–74622 81 eMail: info@architekt-kell.de; www.architekt-kell.de
BAUVORHABEN: Vorhaben– u. Erschließungsplan
BAUORT: Sportplatzgelände
35708 Haiger–Rodenbach
BAUHERR: TSV Steinbach 1921 e.V.
Steinbacher Str. 15, 35708 Haiger–Steinbach
INHALT: Freiflächenplan
MASSTAB: 1:500
DATUM: 22.01.15
GEZEICHNET: HS
BLATTGR.: DINA3
HÜLSEN–NR.: –
OBJEKT–NR.: 213121
PLAN–NR.: F/01/c
ALLE MASSE UND ANGABEN SIND VON DER AUSFÜHRENDEN FIRMA VERANTWORTLICH AM BAU ZU PRÜFEN. UNSTIMMIGKEITEN SIND MIT DEM ARCHITEKTEN SOFORT ZU KLÄREN.
DER BAUHERR:
DER ARCHITEKT: