


Ausweisung vor der 13. Änderung des Flächennutzungsplanes, Gemarkung Haiger
Maßstab 1:10000

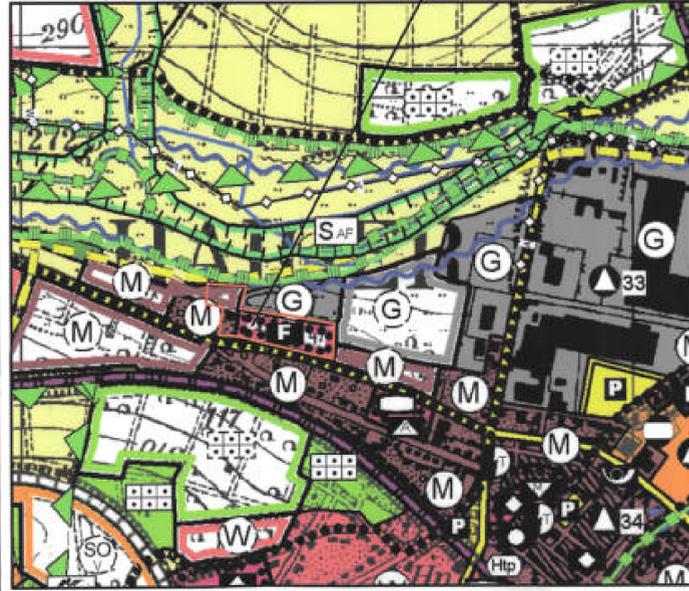


Geltungsbereich



Ausweisung nach der 13. Änderung des Flächennutzungsplanes, Gemarkung Haiger
Maßstab 1:10000



Geltungsbereich

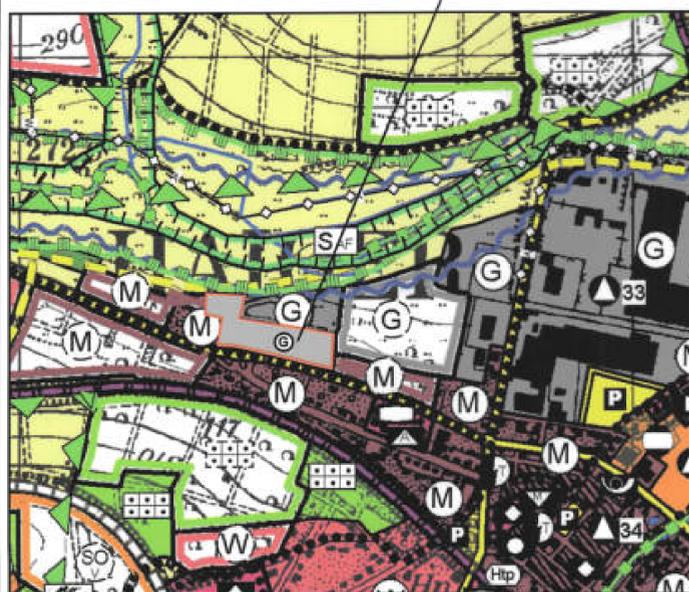

PLANZEICHEN UND FESTSETZUNGEN

Art der baulichen Nutzung
(§ 5 Abs. 2 Nr. 1 BauGB)

- | | |
|--|--|
| | Wohnbauflächen |
| | Gemischte Bauflächen |
| | Gewerbliche Bauflächen |
| | Sonderbauflächen |
| | Sondergebiete
(Waldes, Hofweidland, etc.) |

Einrichtungen zur Versorgung mit Gütern und Dienstleistungen des öffentlichen und privaten Bereichs, Flächen für Sport- und Spielanlagen
(§ 5 Abs. 2 Nr. 2 und Abs. 4 BauGB)

- | | |
|--|--|
| | Flächen für den Gemeinbedarf |
| | Autobahnmeisterei |
| | Bauhof |
| | Kulturellen Zwecken dienende Gebäude und Einrichtungen |
| | Hallenbad |
| | Feuerwehr |
| | Kirchen und kirchlichen Zwecken dienende Gebäude und Einrichtungen |
| | Öffentliche Verwaltungen |
| | Sozialen Zwecken dienende Gebäude und Einrichtungen |
| | Kindergarten |
| | Schule |
| | Altenpflegeeinrichtung |
| | Post |
| | Sportlichen Zwecken dienende Gebäude und Einrichtungen |
| | Museum |

Flächen für den überörtlichen Verkehr und für die örtlichen Hauptverkehrswege
(§ 5 Abs. 2 Nr. 3 und Abs. 4 BauGB)

- | | |
|--|---|
| | Autobahnen und autobahnähnliche Straßen |
| | Sonstige überörtliche und örtliche Hauptverkehrsstraßen |
| | Geplante Erschließungsstraße |
| | Bahnanlagen |
| | Stillegelegte Bahnanlage |
| | Bahnhof |
| | Haltepunkt Hellertalbahn |
| | Eisenbahntunnel |
| | Parkflächen und sonstige versiegelte Flächen |
| | Parkplatz |
| | Wanderparkplatz Rothaarsteig |
| | Rad- und Wanderwege |

Flächen für die Versorgungsanlagen, für die Abfallentsorgung und Abwasserbeseitigung sowie für Ablagerungen
(§ 5 Abs. 2 Nr. 4 und Abs. 4 BauGB)

- | | |
|--|---|
| | Flächen für Versorgungsanlagen |
| | Elektrizität
(T=Trassenlinie, S=Substation, U=Umspannwerk) |
| | Gas |
| | Wasser
(B=Brunnen, R=Reservoir, Q=Quelle, P=Pumpwerk, S=Sickeranlage, ST=Stollen) |
| | Abwasser
(K=Kläranlage) |
| | Ablagerung (Nr. 1-29, 36)
(vgl. Ziff. 7.3.6) |
| | Altstandort (Nr. 2), Altflächen (Nr. 30-34), Grundwasserschadensfall (Nr. 35)
(vgl. Ziff. 7.3.6) |

Hauptversorgungs- und Hauptabwasserleitungen
(§ 5 Abs. 2 Nr. 4 und Abs. 4 BauGB)

- | | |
|---------|-------------------------------------|
| | oberirdisch |
| | unterirdisch |
| E,W,A,G | Elektrizität, Wasser, Abwasser, Gas |

Grünflächen
(§ 5 Abs. 2 Nr. 5 und Abs. 4 BauGB)

- | | |
|--|-------------------------------|
| | Grünflächen |
| | Friedhof |
| | Jüdischer Friedhof |
| | Kleingärten |
| | Badeplatz, Freibad |
| | Bolzplatz |
| | Festplatz |
| | Forsthaus |
| | Geflügelzucht, Kleintierzucht |
| | Schießsportanlage |
| | Immissionsschutzgrün |
| | Parkanlage |
| | Taubensportverein |
| | Grillplatz, Grillhütte |
| | Hundesport |
| | Motorsport |
| | Sportplatz |
| | Tennis |
| | Denkmal |
| | Schutzhütte |
| | Reithalle, Reitplatz |
| | Modellflugplatz |
| | Schlepplift |
| | Aussichtspunkt |
| | Tretbecken |
| | Eilstockschießen |

Wasserflächen und Flächen für die Wasserwirtschaft, den Hochwasserschutz und die Regelung des Wasserabflusses
(§ 5 Abs. 2 Nr. 7 und Abs. 4 BauGB)

- | | |
|--|---|
| | Wasserflächen |
| | Graben, Bach |
| | Überschwemmungsgebiet |
| | Wasserschutzgebiet Zone I+II, III / wird aufgehoben |
| | Regenrückhaltebecken |
| | Angelsport |
| | Fischzuchtanlage |

Flächen für Aufschüttungen, Abgrabungen oder für die Gewinnung von Bodenschätzen
(§ 5 Abs. 2 Nr. 8 und Abs. 4 BauGB)

- | | |
|--|--|
| | Flächen für Aufschüttungen, Abgrabungen oder für die Gewinnung von Bodenschätzen |
|--|--|

Flächen für die Landwirtschaft und Wald
(§ 5 Abs. 2 Nr. 9 und Abs. 4 BauGB)

- | | |
|--|--------------------------------|
| | Flächen für die Landwirtschaft |
| | Ausliederhof |
| | Flächen für Wald |

Planungen, Nutzungsregelungen, Maßnahmen und Flächen für Maßnahmen zum Schutz, zur Pflege und zur Entwicklung von Natur und Landschaft
(§ 5 Abs. 2 Nr. 10, § 9 Abs. 1 Nr. 20, 25 und Abs. 6 BauGB)

- | | |
|--|--|
| | Umgrenzung von Flächen für Maßnahmen zum Schutz, zur Pflege und zur Entwicklung von Natur und Landschaft |
| | Ausgleichsnummer (vgl. Tabelle in Anhang IV) |
| | Suchraum für Ausgleichsflächen |
| | Naturschutzgebiet |
| | Landschaftsschutzgebiet |
| | Naturdenkmal |
| | Naturdenkmal, flächenhaft |
| | Naturwaldreservat Bannwald |
| | Fauna-Flora-Habitat (FFH-Gebiet, 1. - Abschluss 4, Tranche, Stand: Juni 2004) |
| | Fauna-Flora-Habitat (Gewässerschutz) |
| | Vogelschutz-Gebietsvorschlag (4. Tranche, Stand: Juni 2004) |

Sonstige Planzeichen

- | | |
|--|---|
| | Geltungsbereich |
| | Gemarkungsgrenze |
| | Bodendenkmal |
| | Fernsehturm |
| | Aufstellfläche für Reisemobile |
| | Regionaler Grünzug |
| | Konzentrationszone für Windenergieanlagen |
| | Mobilfunkendeckung |
| | Standort ruhender Bergbau |
| | Geltungsbereich - vor und nach der Änderung |

Anpassung des Flächennutzungsplanes gemäß § 13a Abs. 2 Nr. 2 BauGB


Die Stadt Haiger hat die 3. Änderung des Bebauungsplanes "Erlach", Gemarkung Haiger, nach § 13a BauGB aufgestellt und am 14.12.2011 als Satzung beschlossen. Anschließend wurde das Bauleitplanverfahren durch ortsübliche Bekanntmachung zur Rechtskraft gebracht.

Der Flächennutzungsplan wird hiermit gemäß § 13a Abs. 2 Nr. 2 BauGB im Wege der Berichtigung angepasst.



Haiger, 06. JUNI 2012

[Signature]
(Bürgermeister)

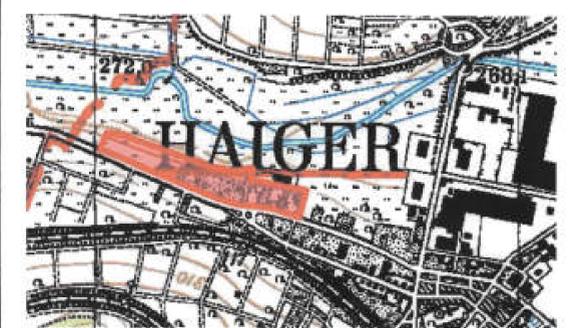

Übersichtsplan ohne Maßstab

STADT HAIGER
14. Änderung des Flächennutzungsplanes
Gemarkung Haiger

(Bereich: 3. Änderung Bebauungsplan "Erlach")

Maßstab 1 : 10 000