



Darstellung der Flächen vor der Änderung des Flächennutzungsplanes
(Auszug aus dem rechtswirksamen Flächennutzungsplan)

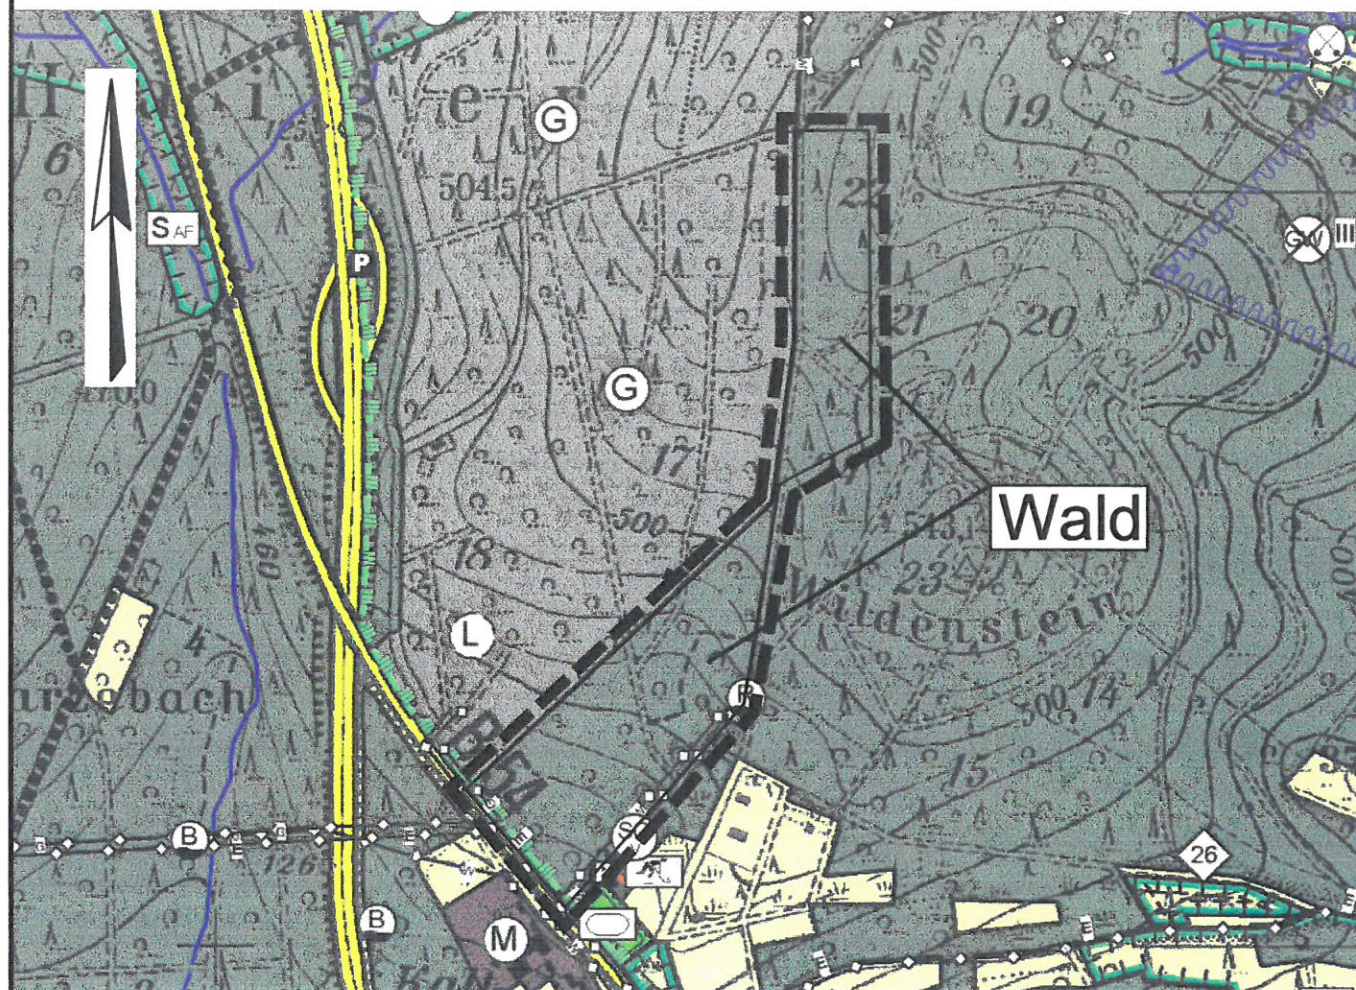

Darstellung der Flächen durch Änderung des rechtswirksamen
Flächennutzungsplanes

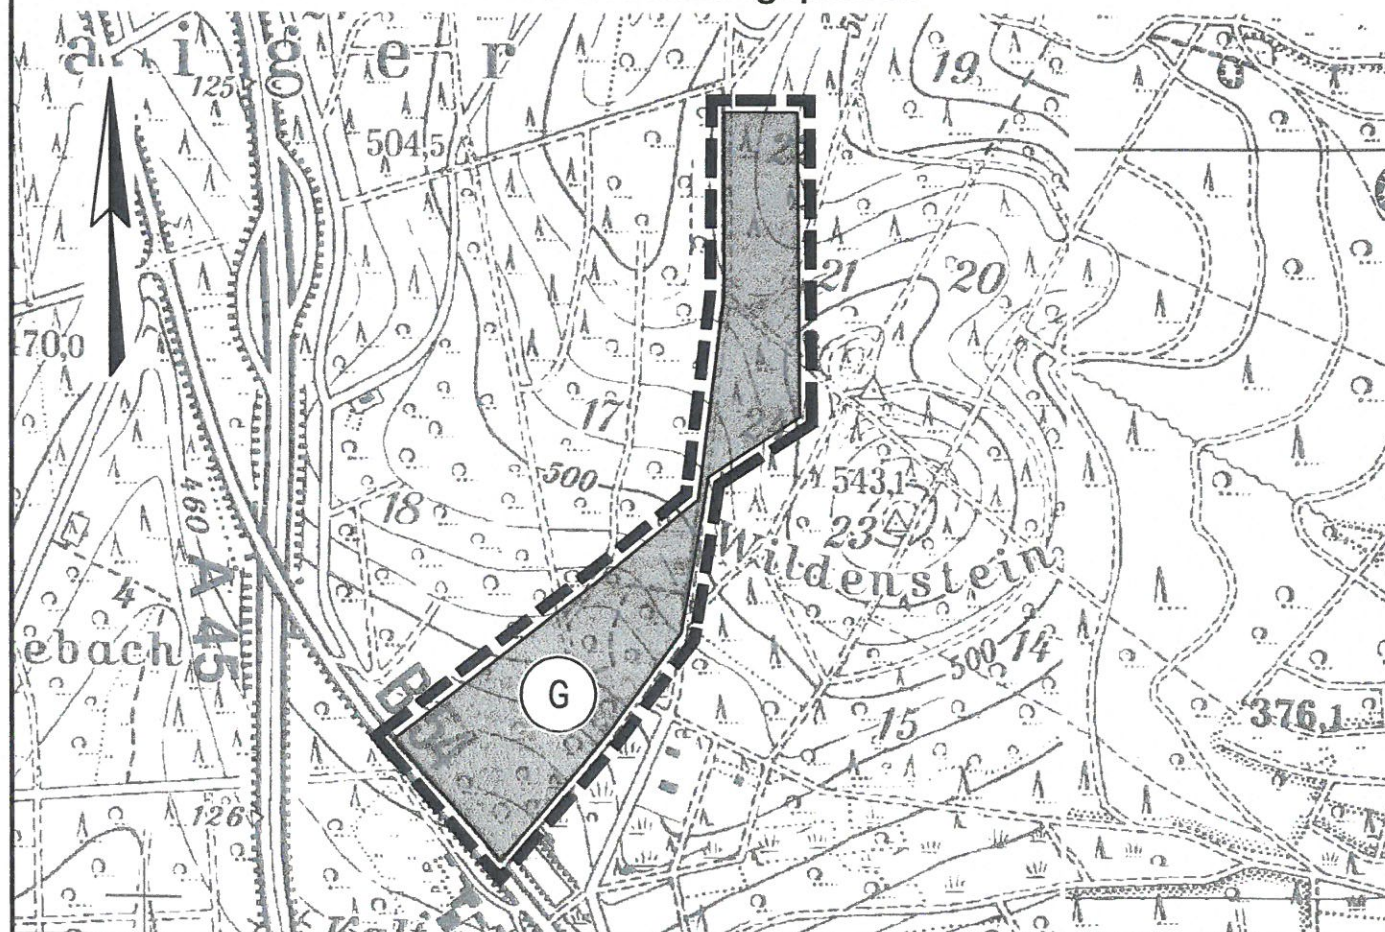

Planzeichenerklärung:

--- Geltungsbereich

G Gewerbliche Bauflächen

Planverfahren:

Aufstellungsbeschluss gem. § 2 (1) BauGB:

Die Stadtverordnetenversammlung hat die Aufstellung am 01.10.2008 beschlossen. Der Beschluss ist am 27.10.2008 ortsüblich bekannt gemacht worden.

Beteiligung der Behörden und sonstigen Träger öffentlicher Belange gem. § 4 (1) BauGB:

Die Beteiligung wurde am 29.08.2008 durchgeführt.

Frühzeitige Beteiligung der Öffentlichkeit gem. § 3 (1) BauGB:

Die Beteiligung der Öffentlichkeit wurde vom 08.01.2009 bis 13.01.2009 durchgeführt. Die ortsübliche Bekanntmachung erfolgte am 07.01.2009.

Beteiligung der Behörden und sonstigen Träger öffentlicher Belange gemäß § 4 (2) BauGB sowie Abstimmung mit den Nachbargemeinden gemäß § 2 (2) BauGB:

Die Beteiligung und die Abstimmung wurden mit Schreiben vom 22.12.2008 durchgeführt. Die Verfahren wurden gemäß § 4a (2) BauGB gleichzeitig mit der öffentlichen Auslegung durchgeführt.

Auslegungsbeschluss und öffentliche Auslegung gem. § 3 (2) BauGB:

Die Flächennutzungsplan-Änderung mit Begründung ist von der Stadtverordnetenversammlung in der Sitzung am 12.01.2009 zur öffentlichen Auslegung beschlossen worden und hat einschließlich der wesentlichen umweltbezogenen Stellungnahmen vom 14.01.2009 bis einschl. 16.02.2009 öffentlich ausgelegt. Die ortsübliche Bekanntmachung erfolgte am 03.01.2009.

Feststellung der Flächennutzungsplan-Änderung:

Die Stadtverordnetenversammlung hat am 13.05.2009 diese Flächennutzungsplan-Änderung mit Begründung beschlossen.

Haiger, 15. Juni 2009



(Bürgermeister)

Genehmigung:



G e n e h m i g t

Vom 30.09.2009

32-61 d 04/01

lassen, den 30.09.2009

Regierungspräsidium

Im Auftrag

Josuper

Bekanntmachung:

Die Durchführung des Genehmigungsverfahrens gem. § 6 BauGB wurde am
...30.03.2010... ortsüblich bekannt gemacht.

Damit ist die Flächennutzungsplan-Änderung rechtswirksam geworden.



Haiger, 14. APR. 2010

[Signature]
(Bürgermeister)

Stadt Haiger

Flächennutzungsplan-Änderung "Kalteiche, 2. Abschnitt"

Gemarkung Haigerseelbach

Endgültige Fassung					
	Datum:	Name:	Maßstab: 1:10.000	Stand:	13.05.2009
Bearbeitet:	März 2008	I. Zillinger		Projekt-/ Karten-Nr.:	1935/2
Gezeichnet:	August 2008	Gawelek		Zeichen.-Nr.:	
Geprüft:	28.05.09	<i>Zillinger</i>		Ersatz für:	

