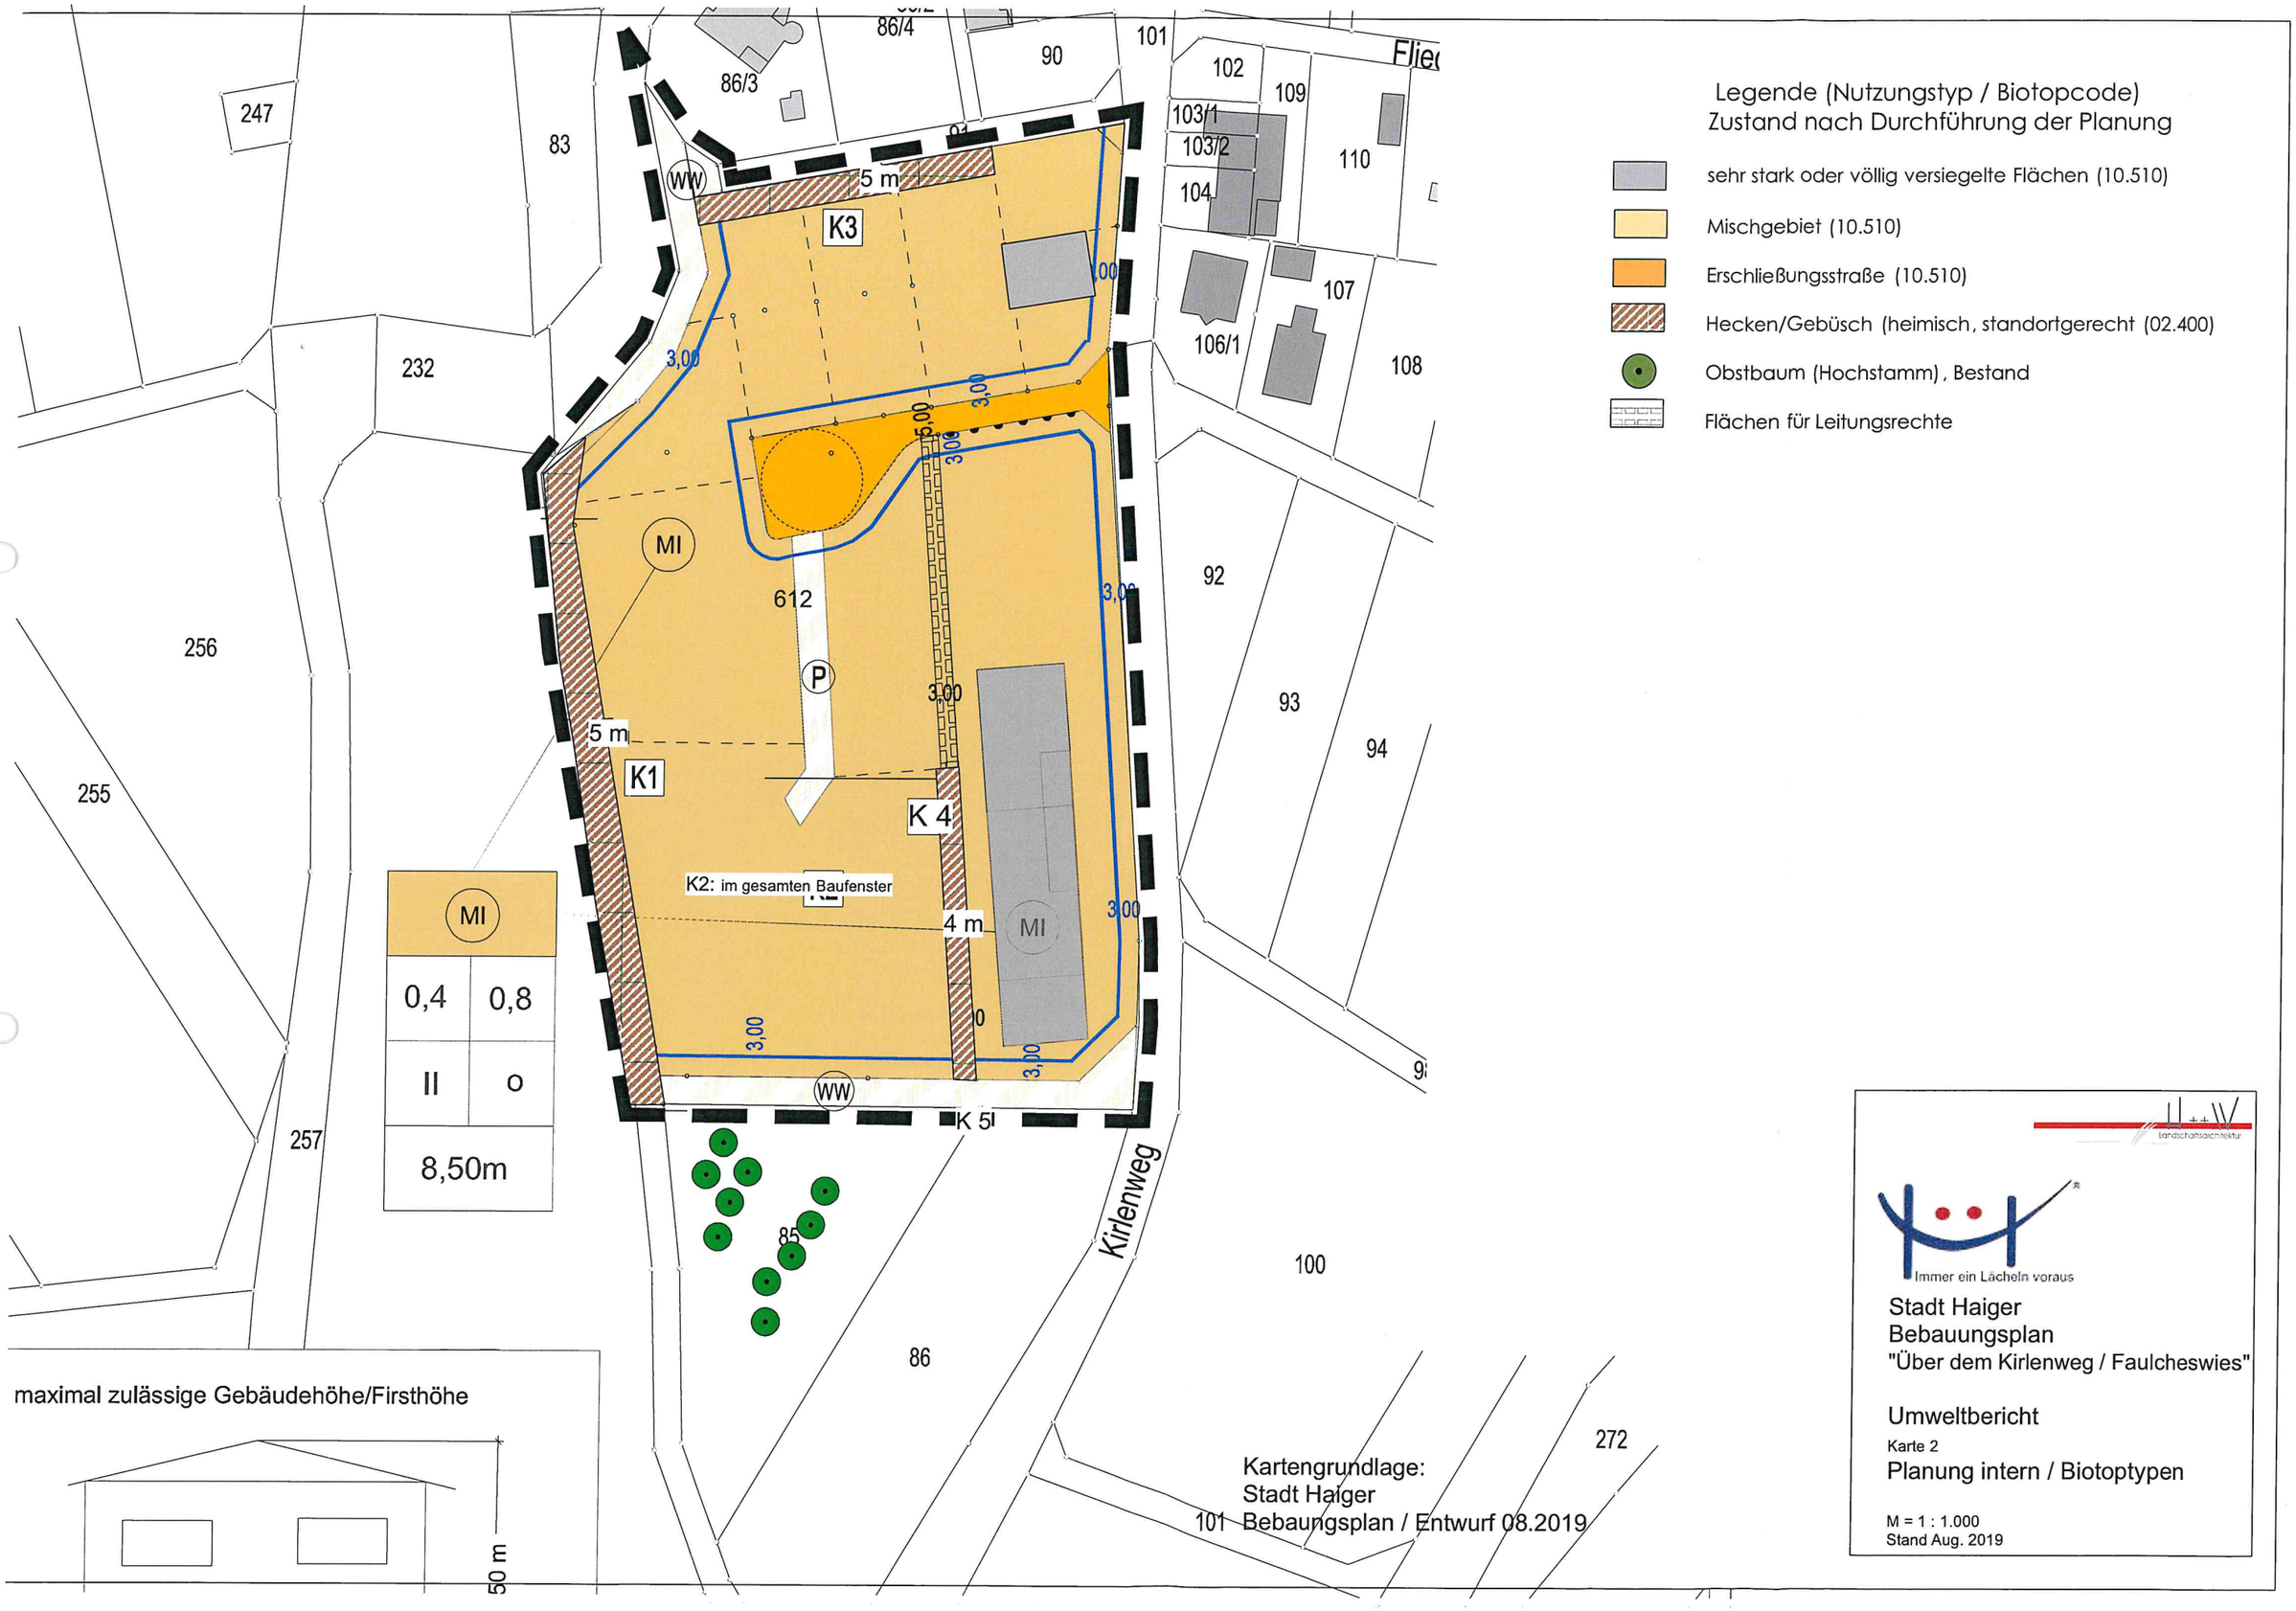
Legende (Nutzungstyp / Biotopcode)
Zustand nach Durchführung der Planung
sehr stark oder völlig versiegelte Flächen (10.510)
Mischgebiet (10.510)
Erschließungsstraße (10.510)
Hecken/Gebüsch (heimisch, standortgerecht (02.400)
Obstbaum (Hochstamm), Bestand
Flächen für Leitungsrechte
K3
K1
K 4
K 5
K2: im gesamten Baufenster
MI
WW
P
612
5 m
4 m
3,00
247
83
232
256
255
257
86/4
86/3
90
101
102
103/1
103/2
104
109
110
107
106/1
108
92
93
94
85
86
100
272
Kirlenweg
MI
0,4
0,8
II
o
8,50m
maximal zulässige Gebäudehöhe/Firsthöhe
50 m
Kartengrundlage:
Stadt Haiger
Bebauungsplan / Entwurf 08.2019
Immer ein Lächeln voraus
Stadt Haiger
Bebauungsplan
"Über dem Kirlenweg / Faulcheswies"
Umweltbericht
Karte 2
Planung intern / Biotoptypen
M = 1 : 1.000
Stand Aug. 2019